


1 2 3 4 5 6 7 8 9 10 11 12 13 14 15 16

2. mezős lemez elosztó

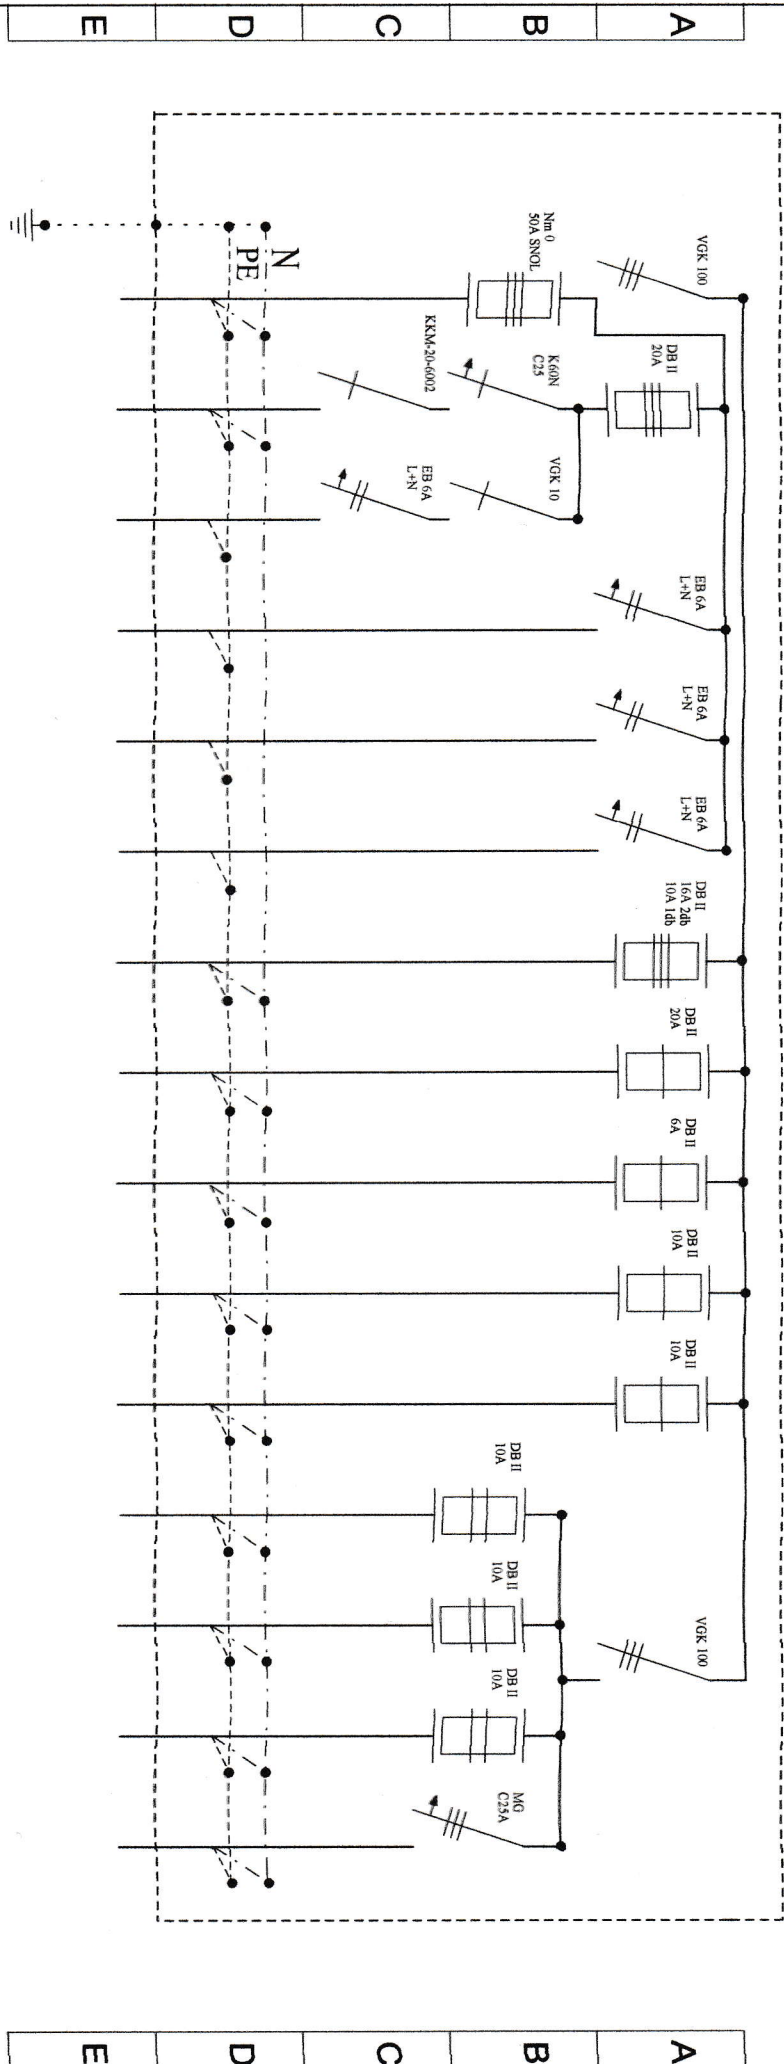

Leágazásszám	1	2	3	4	5	6	7	8	9	10	11	12	13	14	15	16
Megjegyzés																
Szükséges																
Kábel típusa	Számakalm	MT	MBAL	MBAL	MBAL	MBAL	MBAL	MBAL	MBAL	MBAL	MBAL	MBAL	MBAL	MBAL	MT	
Kábel mérete(mm ²)	3x50/50	3x2.5	3x1.5	3x1.5	3x1.5	3x1.5	3x3x1.5	3x2.5	3x2.5	3x2.5	3x2.5	4x1.5	4x1.5	4x1.5	5x2.5	
Megnevezés	Raktóp Földelő	40cm távcső	Kvarc óra	Világítás	Világítás	Világítás	Távcső lemez szekrény	Távcső lemez szekrény	Távcső lemez szekrény	Kupola dugall	Kupola dugall	Fűtés	Fűtés	Fűtés	3P+N+F 32A dugall	

Érintésvédelem: Nullázás TN-rendszer
Feszültség: 3*400/230V 50Hz

Rajzszám: 2

Rajzolta: Koós Attila
Dátum: 2015. 01.14-
Dokumentum neve: 50cm távcső lemez elosztó.

MTA Csillagászati és Földtudományi Kutatóközpont
Konkoly Thege Miklós Csillagászati Intézet

Tárgy: Piszkétető elosztók
egyvonalas kapcsolási rajza