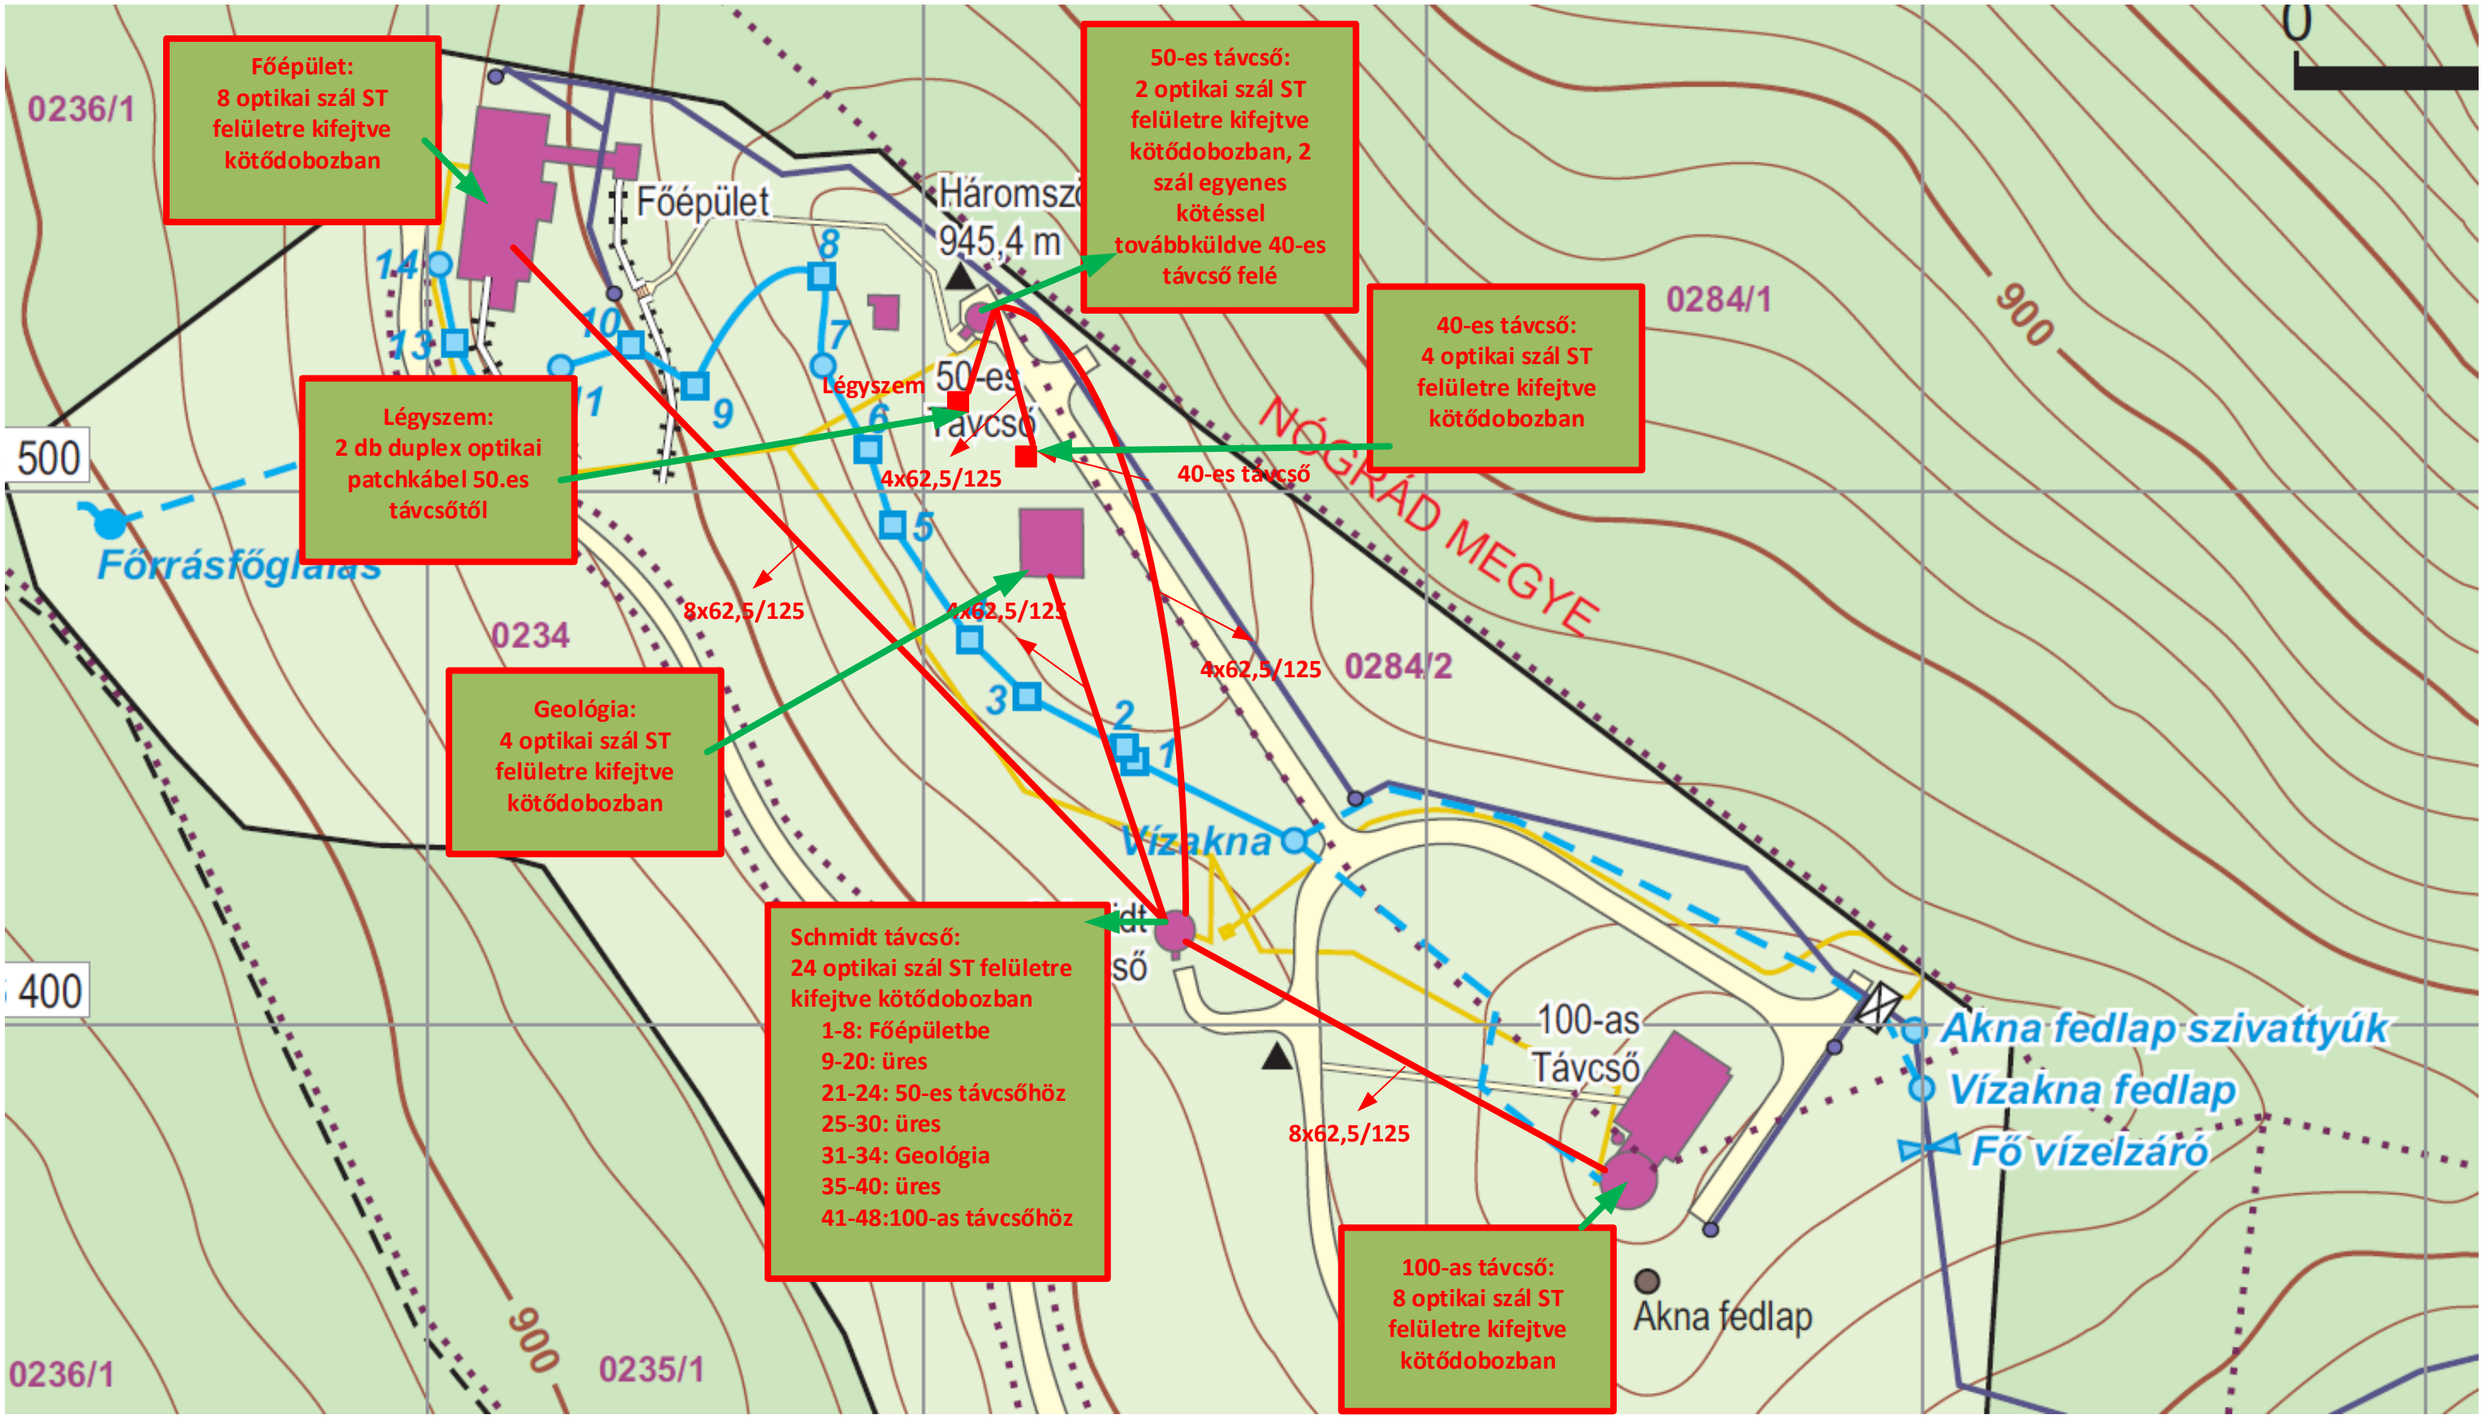
Főépület:
8 optikai szál ST felületre kifejtve kötődobozban
50-es távcső:
2 optikai szál ST felületre kifejtve kötődobozban, 2 szál egyenes kötéssel továbbküldve 40-es távcső felé
40-es távcső:
4 optikai szál ST felületre kifejtve kötődobozban
Légyszem:
2 db duplex optikai patchkábel 50.es távcsőtől
Geológia:
4 optikai szál ST felületre kifejtve kötődobozban
Schmidt távcső:
24 optikai szál ST felületre kifejtve kötődobozban
1-8: Főépületbe
9-20: üres
21-24: 50-es távcsőhöz
25-30: üres
31-34: Geológia
35-40: üres
41-48:100-as távcsőhöz
100-as távcső:
8 optikai szál ST felületre kifejtve kötődobozban
Főépület
Háromszö
945,4 m
50-es
távcső
Légyszem
40-es távcső
4x62,5/125
8x62,5/125
4x62,5/125
4x62,5/125
8x62,5/125
NÓGRÁD MEGYE
0236/1
0284/1
0284/2
0234
0235/1
900
500
400
Főrásfoglalás
Vízakna
100-as
Távcső
Akna fedlap szivattyúk
Vízakna fedlap
Fő vízelzáró
Akna fedlap